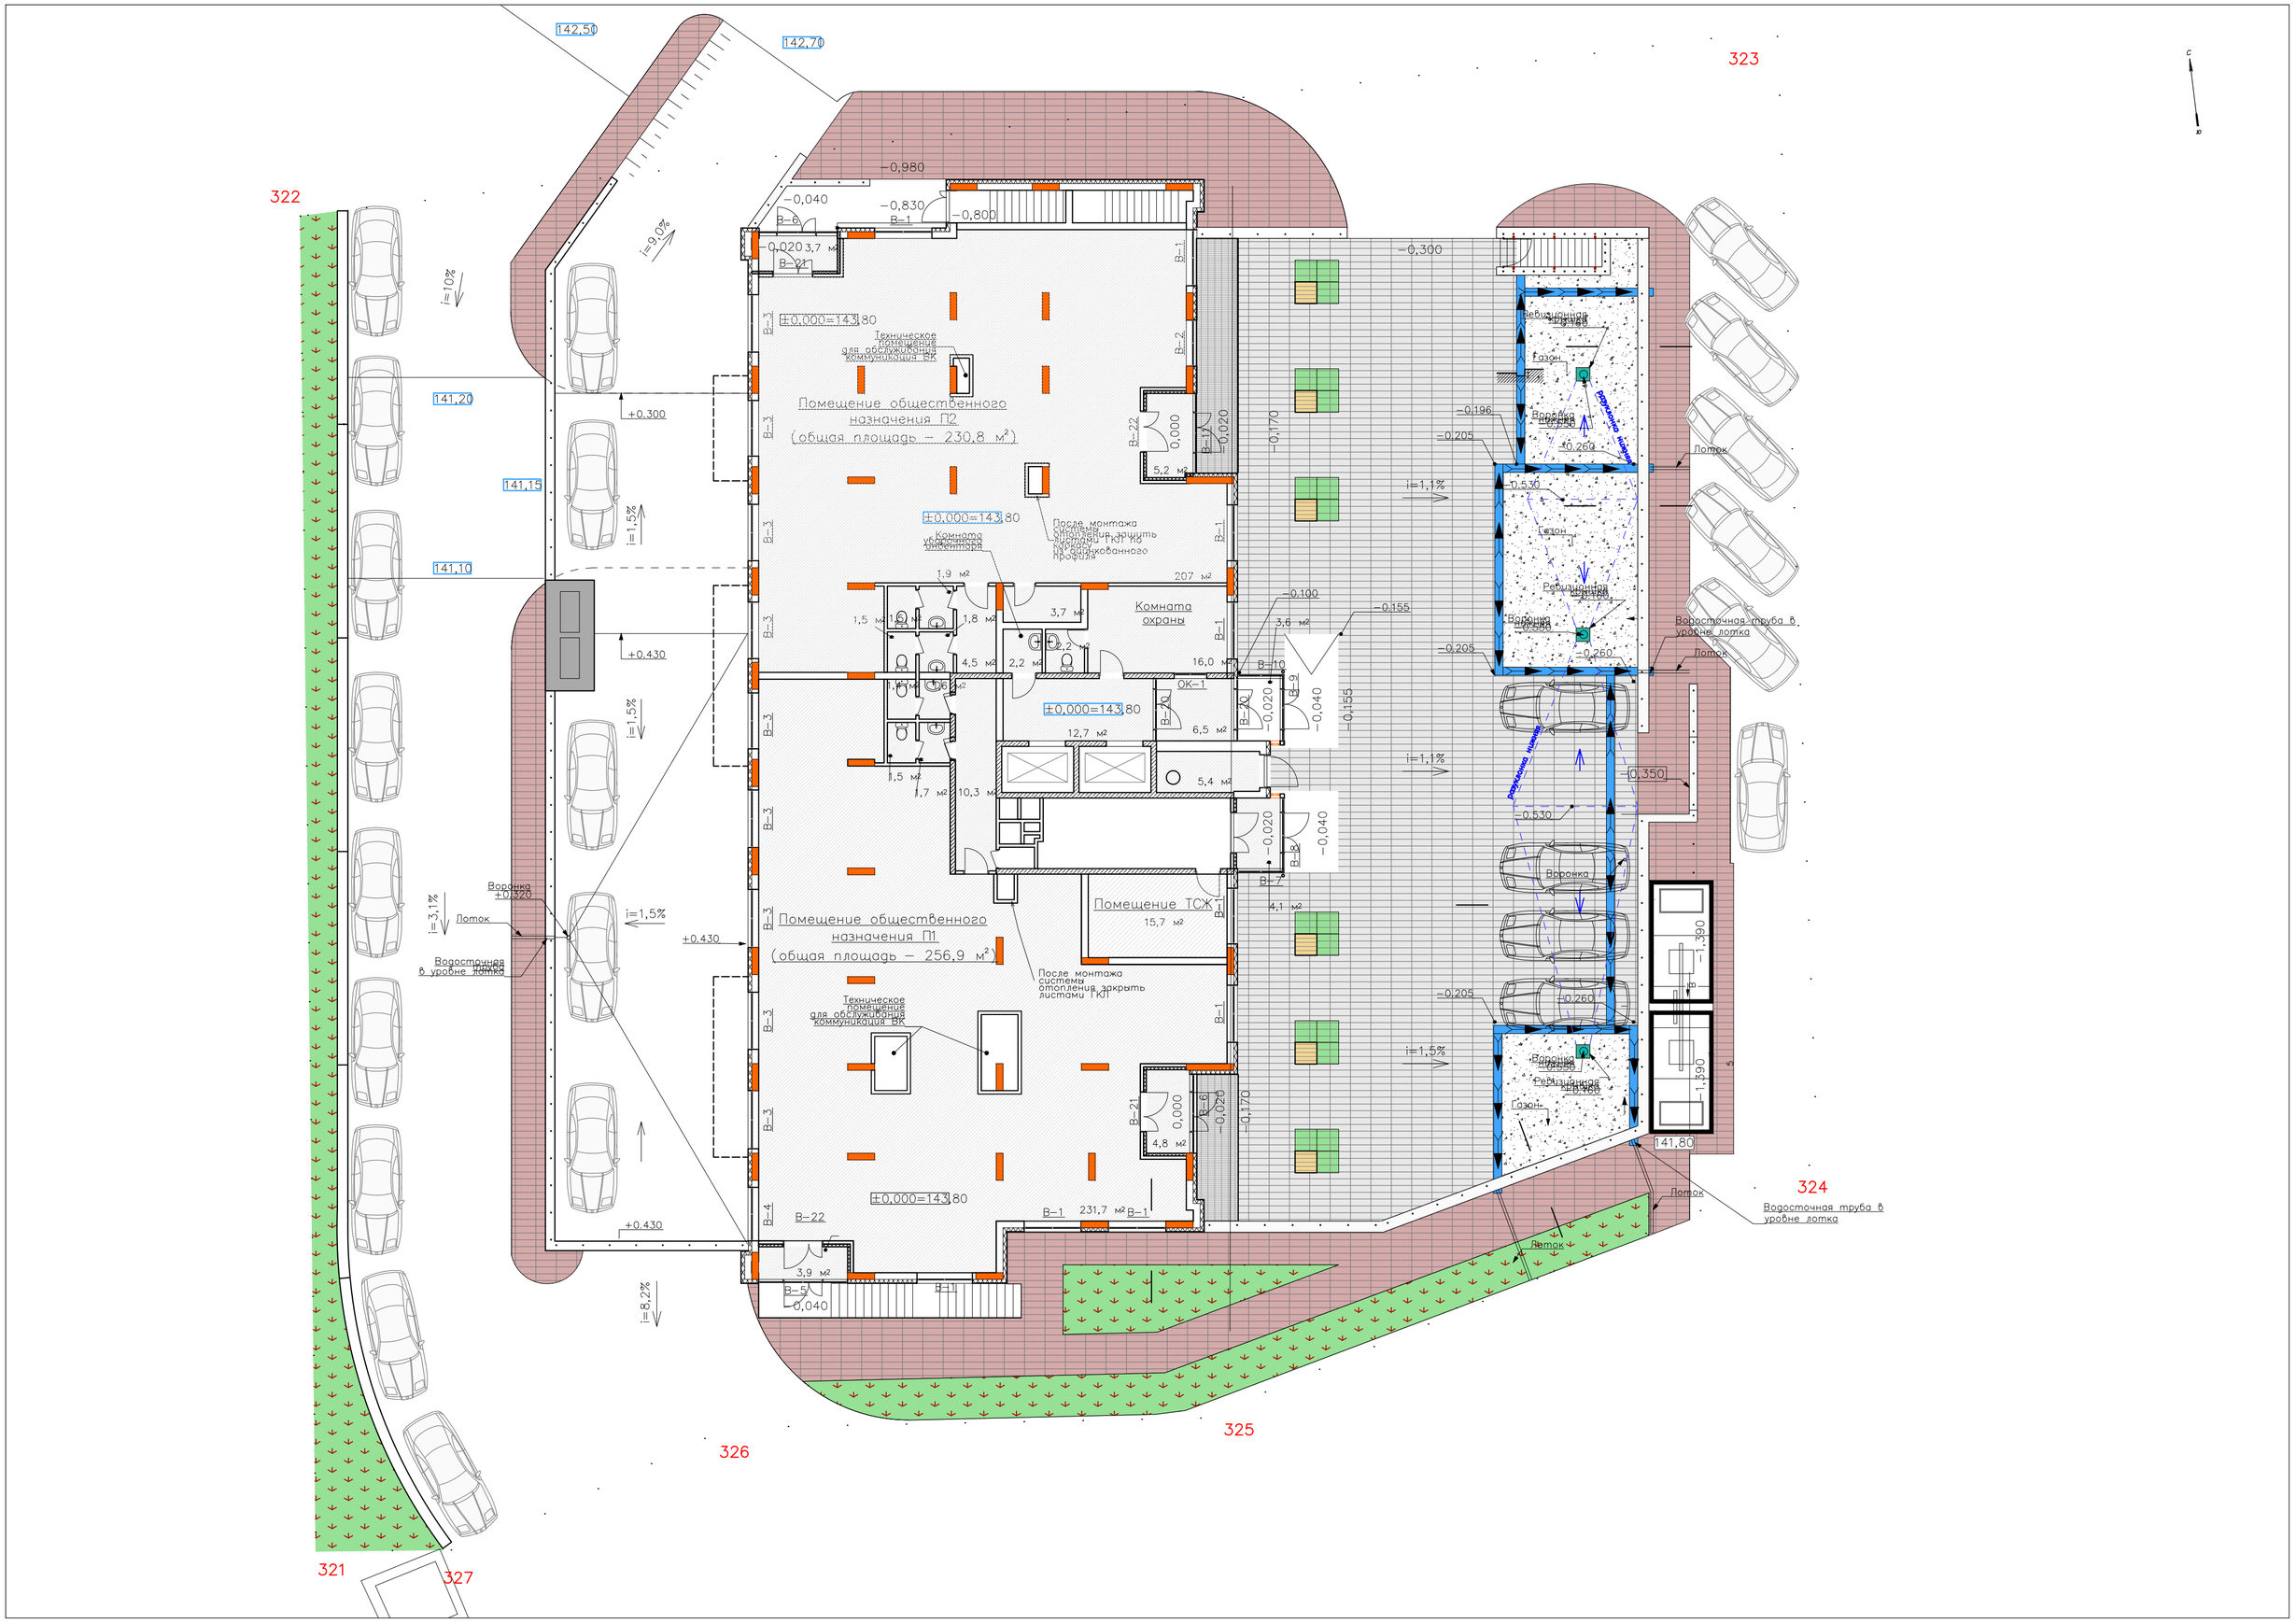

322
323
324
325
326
327
321
142,50
142,70
141,20
141,15
141,10
141,80
Помещение общественного назначения П2 (общая площадь – 230,8 м²)
Помещение общественного назначения П1 (общая площадь – 256,9 м²)
Помещение ТСЖ
Комната охраны
Техническое помещение для обслуживания коммуникации ВК
После монтажа системы отопления закрыть листами ГКЛ по каркасу из оцинкованного профиля
Комната уборочного инвентаря
Водосточная труба в уровне лотка
Лоток
Воронка
Газон
Ревизионная
±0,000=143,80